


STACKTON G-BLOK

detail tussenbermen

Extra voorzieningen dienen te worden getroffen wanneer muur H2 hoger is dan muur H1 en wanneer afstand B kleiner is dan 2 maal muurhoogte H1

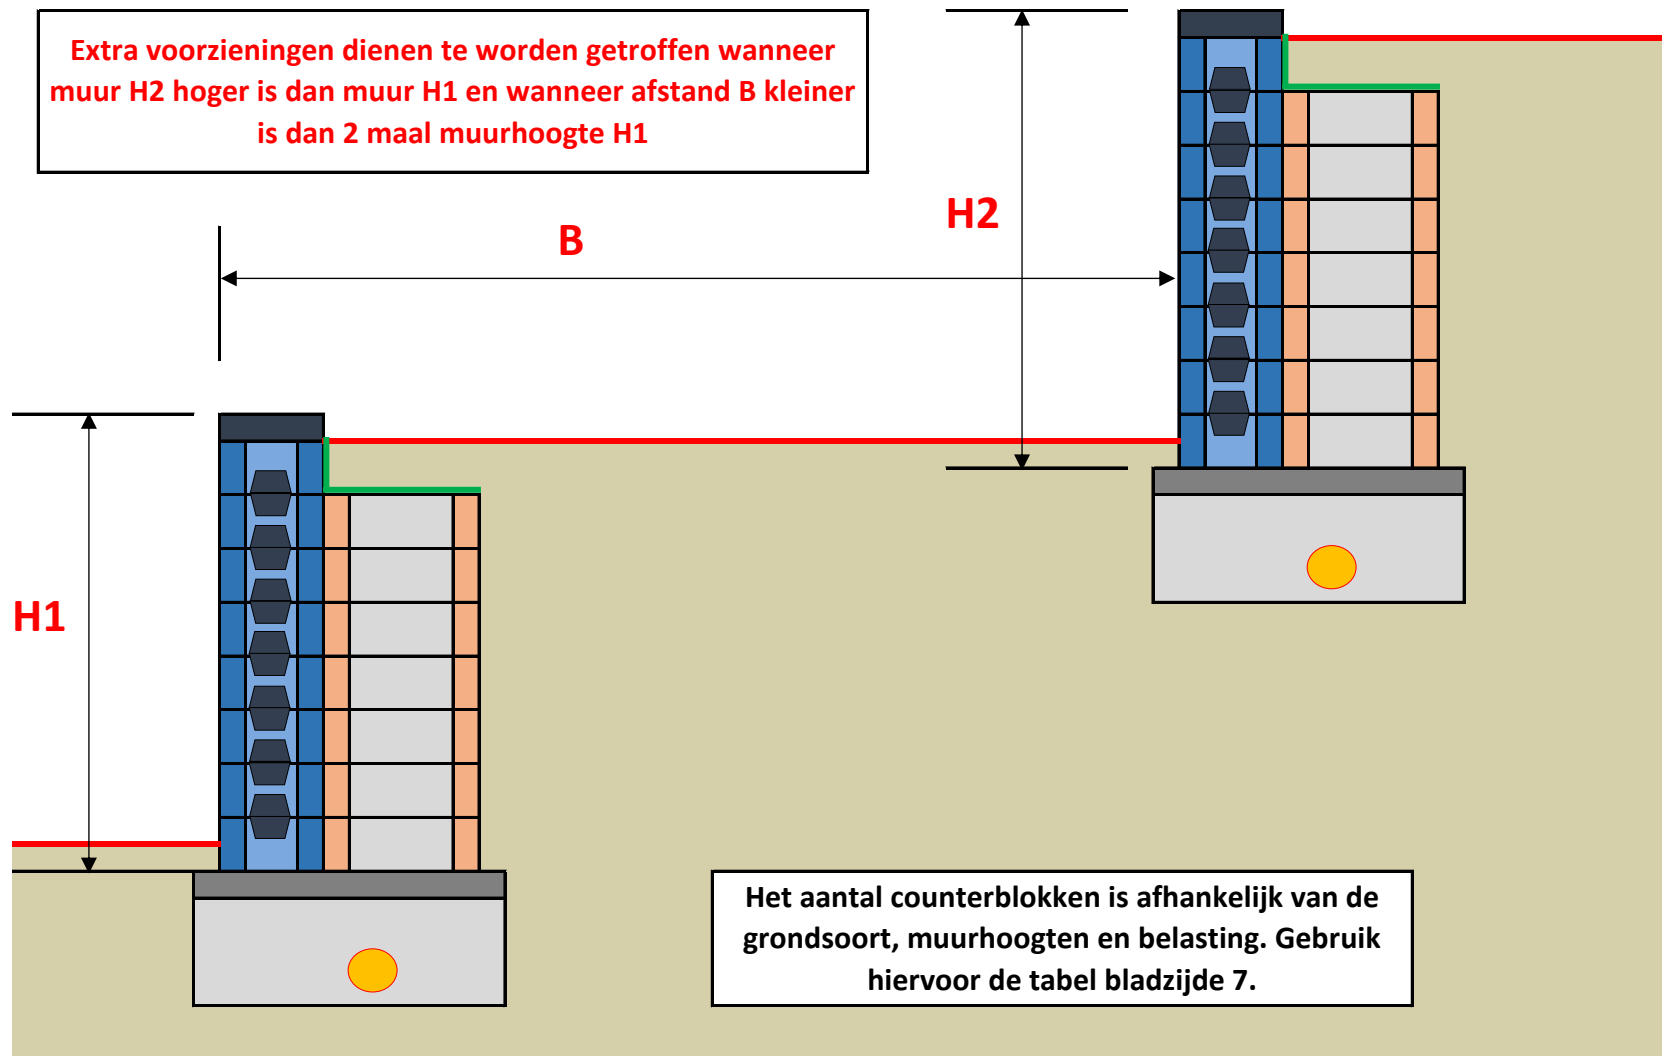

Het aantal counterblokken is afhankelijk van de grondsoort, muurhoogten en belasting. Gebruik hiervoor de tabel bladzijde 7.