


STACKTON G-BLOK

vlakke en onbelaste grond

MUURLENGTE STEEDS IN VEELVOUD VAN 20 CM.

maximum muurhoogte met 1 muurdikte counterblokken is afhankelijk van de grondsoort

dikte muur = 50 cm	β (°)	hoogte
klei	20	0,79 m
zandhoudend klei	22	0,97 m
kleihoudend zand	27	1,50 m
zand	30	1,95 m
grind	35	2,07 m

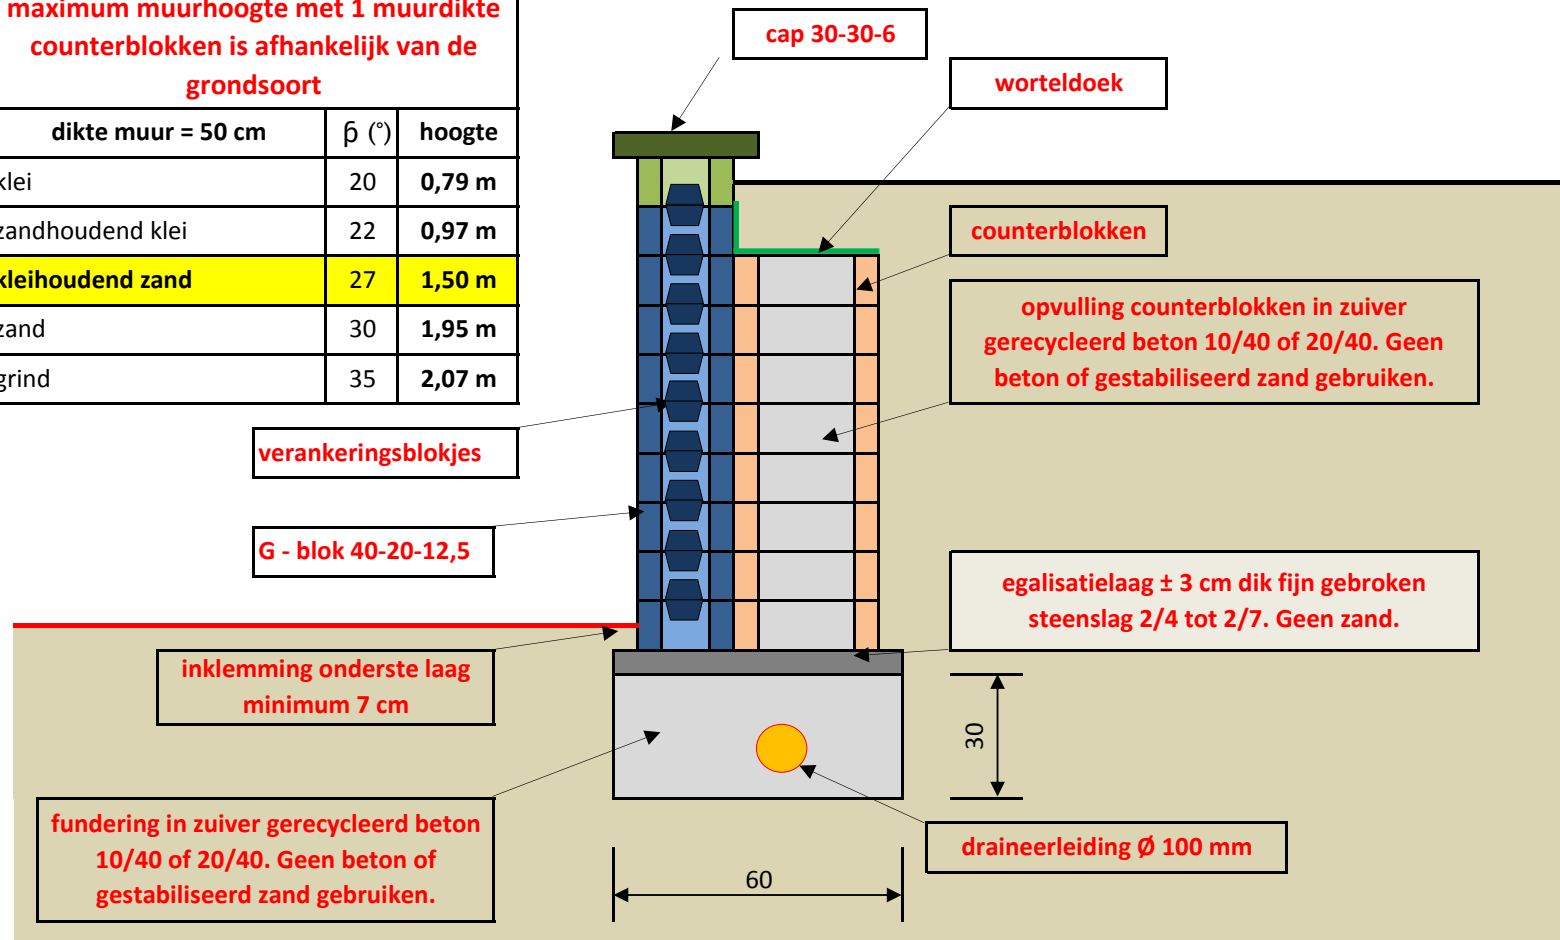


STACKTON G-BLOK

vlakke en onbelaste grond

MUURLENGTE STEEDS IN VEELVOUD VAN 20 CM.

maximum muurhoogte met 2 muurdikten counterblokken is afhankelijk van de grondsoort

dikte muur = 80 cm	β (°)	hoogte
klei	20	1,26 m
zandhoudend klei	22	1,53 m
kleihoudend zand	27	2,41 m
zand	30	3,12 m
grind	35	3,31 m

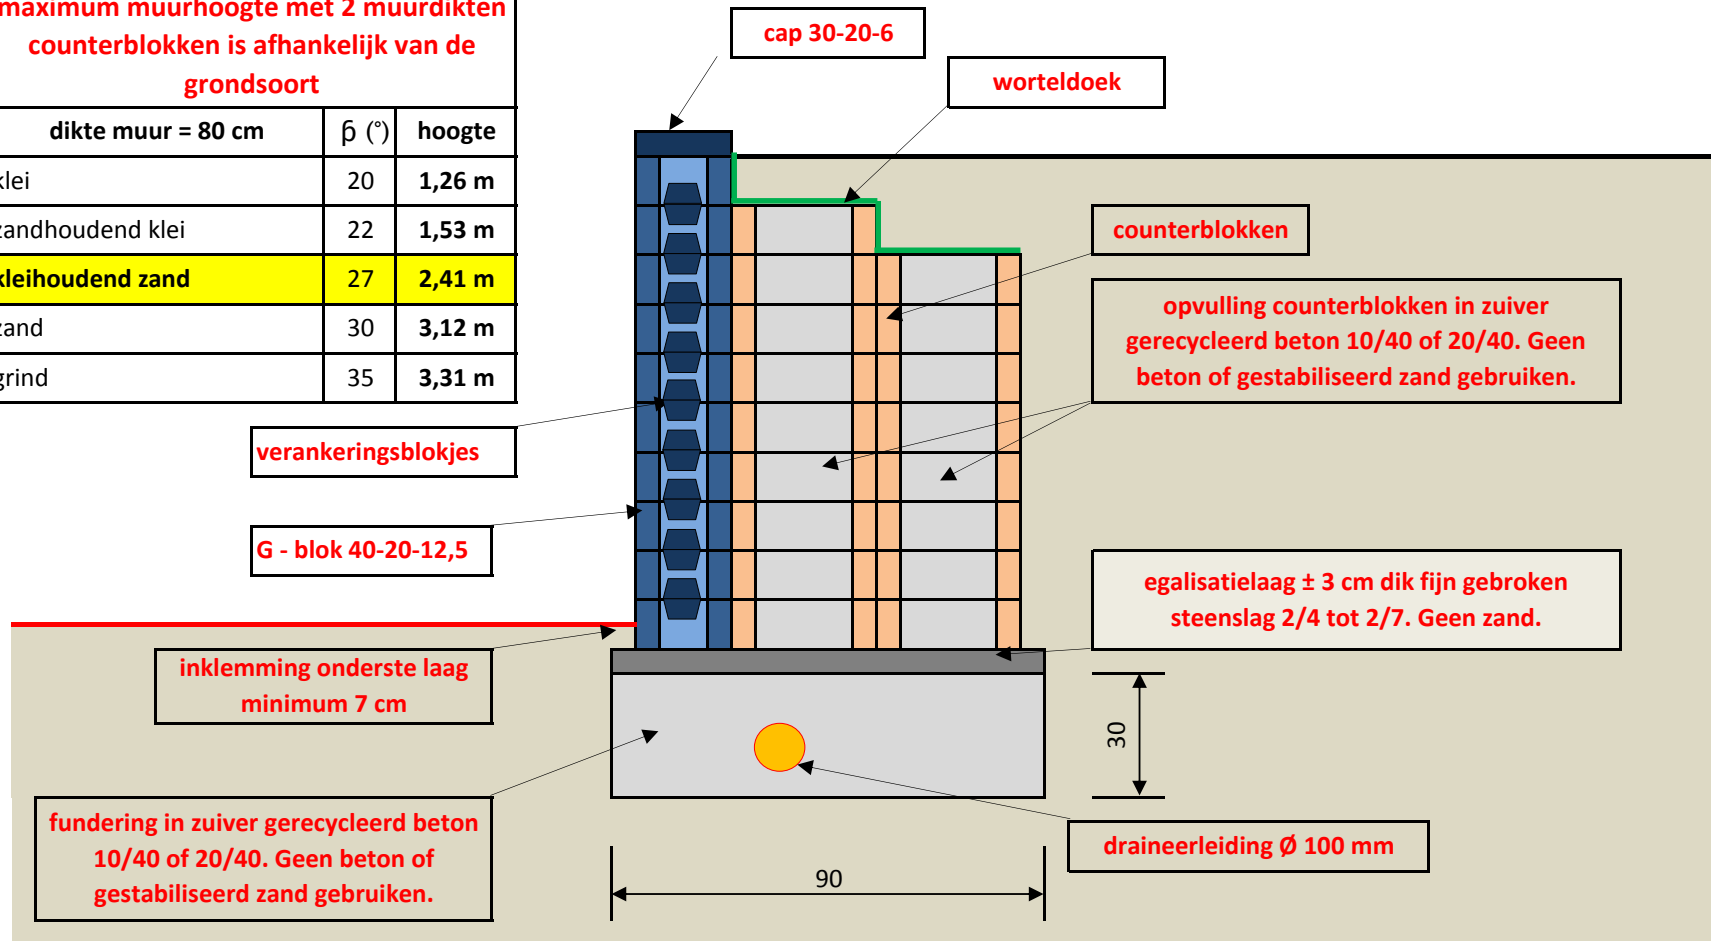

verankeringsblokjes

G - blok 40-20-12,5

inklemming onderste laag minimum 7 cm

fundering in zuiver gerecycleerd beton 10/40 of 20/40. Geen beton of gestabiliseerd zand gebruiken.

cap 30-20-6

worteldoek

counterblokken

opvulling counterblokken in zuiver gerecycleerd beton 10/40 of 20/40. Geen beton of gestabiliseerd zand gebruiken.

egalisatielaag ± 3 cm dik fijn gebroken steenslag 2/4 tot 2/7. Geen zand.

30

draineerleiding Ø 100 mm

90

STACKTON G-BLOK

vlakke en onbelaste grond

MUURLENGTEN STEEDS IN VEELVOUD VAN 20 CM.

maximum muurhoogte met 3 muurdikten counterblokken is afhankelijk van de grondsoort

dikte muur = 1,10 m	β (°)	hoogte
klei	20	1,90 m
zandhoudend klei	22	2,30 m
kleihoudend zand	27	3,62 m
zand	30	4,68 m
grind	35	4,97 m

